

第22回

星槎道都大学美術学部高校生住宅設計コンクール

エルфинロード沿いに建つ
家を設計してください

北広島市と札幌市を結ぶ自転車と人だけの道、エルфинロード。
そのエルфинロードは北広島駅、Fビレッジ、公園や住宅街を結び、車が通らない道路として、
市民が通学通勤、買い物などの実用的な利用以外にも、散歩や自然散策などでも利用され、親しまれています。
そんなエルфинロード沿いに建つ住宅を考えてください。
まずエルфинロードを利用する北広島市での生活をイメージしてみてください。
自転車での生活がしやすい家、自然を楽しむ家、野鳥が訪れる家、どんな家を想像しましたか？
皆さんが考える自転車と歩行者だけの道と家との関係性を想像して、様々なものが関わり合い、
交じり合い、つながる家を設計してください。

主 催 ／ 星槎道都大学美術学部建築学科
〒061-1196 北海道北広島市中の沢149番地 TEL 011-372-3111

後 援 ／ 北広島市

応募要領

■ 課題名 「エルフィンロード沿いに建つ家を設計してください」

北広島市と札幌市を結ぶ自転車と人だけの道、エルフィンロード。そのエルフィンロードは北広島駅、Fビレッジ、公園や住宅街を結び、自動車が通らない道路として、市民が通学通勤、買い物などの実用的な利用以外にも、散歩や自然散策などでも利用され、親しまれています。そんなエルフィンロード沿いに建つ住宅を考えてください。まずエルフィンロードを利用する北広島市での生活をイメージしてみてください。自転車での生活がしやすい家、自然を楽しむ家、野鳥が訪れる家、どんな家を想像しましたか？皆さんが考える自転車と歩行者だけの道と家との関係性を想像して、いろいろなものが関わり合い、交じり合い、つなげる家を設計してください。

「参加する高校生のみなさんへ」


北広島市はFビレッジのオープンから、今年は駅前のビルや宿泊施設もオープンし、ますます賑わいをみせています。そんな北広島市はどんなまちなのか、皆さんなりにたくさん調べてほしいと思います。

もしかしたら、地元の人も知らないことが見つかり、皆さんが設計する案によって、私たち北広島市民が気づかされることもあるでしょう。たくさん調べ、たくさんイメージして、北広島市の魅力がつまったアイデアをぜひ提案してください。

- 設計条件 この建物は、1棟でも、複数の棟に分散されても良く、また、構造・規模・階数は自由とします。
- 敷 地 面 積：276 m²（敷地図参照）、平坦地
地域指定：指定無し
前面道路：南側 道路幅員7m
都市設備：電気・ガス・上下水道完備
そ の 他：それ以外の敷地周辺の環境については、応募者が自由に想定してください。
- 応募資格 2025年4月現在、高等学校在籍の生徒（1～3年）および、定時制高校に在籍の生徒、高等専門学校在籍の1～3年の生徒とします。応募は個人とします。グループでの応募は不可とします。
- 提出図面
 - a. 設計主旨
 - b. 配置図兼1階平面図 縮尺：1／100
 - c. 各階平面図 縮尺：1／100
 - d. 立面図（2面） 縮尺：1／100
 - e. 断面図（1面） 縮尺：1／100
 - f. その他の表現は応募者の自由とします。
- 用 紙 A2判厚紙（420mm×594mm）、1枚、紙質は自由とします。
※1 縦使いとしますが、紙面上の方針の向きは自由とします。
※2 パネル化はしないでください。
- 仕上げ 手書き、C A D、墨入れ、着色等の表現方法は自由とします。

- 応募方法 作品のタイトル、応募者の氏名、学校名（科名）、学年、応募者の在籍する学校の郵便番号、住所、電話番号、FAX番号を記入したA4サイズの用紙を封筒に入れ、図面と一緒に梱包の上、郵送または宅配便で送付してください。また、図面の裏面に学校名、学年、氏名を明記してください。
- 締切日 2025年8月22日（金）当日消印有効
- 提出先 星槎道都大学美術学部建築学科
〒061-1196 北海道北広島市中の沢149番地
電話：011-372-3111 FAX：011-372-2580
- 審査員 星槎道都大学美術学部高校生住宅設計コンクール審査委員会
審査委員長 安藤 淳一（星槎道都大学教授、美術学部長）
委員 建築学科教員 星槎道都大学OB審査員（今後決定）
学生審査員 過去に本コンクールに応募した星槎道都大学の在学生
- 審査・表彰 教員審査員・学生審査員・特別審査員合同による審査会を開催し、審査結果については、2025年9月19日（金）に発表すると共に、賞状および賞品については、高等学校・高等専門学校宛に送付します。
- 入賞 最優秀賞 1点 賞状および賞品：図書カード 3万円
優秀賞 2点 賞状および賞品：図書カード各 2万円
佳作 3点 賞状および賞品：図書カード各 1万円
星槎道都大学OB賞 1点 賞状および賞品：図書カード 1万円
学生審査員賞 2点 賞状および賞品：図書カード各 1万円
奨励賞 20点（以内） 賞状
- 結果公表 審査結果は、応募者が所属する高等学校へ通知するほか、星槎道都大学ホームページおよび、第22回星槎道都大学美術学部高校生住宅設計コンクール入賞作品集に掲載します。なお、上記掲載を辞退される方は、事前に担当者まで連絡下さい。
- 図面返却 応募された図面は返却いたしません。
応募された作品の版権については、星槎道都大学に帰属するものといたします。
- 専用ホームページ <https://www.dohto.net/comp25/>
- ジュニアマイスター顕彰制度 本コンクールの入賞者は、ジュニアマイスター顕彰制度（主催：（社）全国工業高等学校長協会）の得点として申請できます。
- 受験特典 応募者の中で星槎道都大学美術学部を受験する場合、学校推薦型選抜、一般選抜、総合型選抜（アントラジアス入試）において、入賞結果を評価ポイント（文化芸術活動大会・コンクールの分野）として換算し、その他のポイントとの合計により合否判定点数に加点します。さらに、入学後には申請により、建築学科専門科目「アクションプログラムI～III」の単位の一部として認定されます。
- 問い合わせ先 星槎道都大学美術学部建築学科 担当：建築学科 教授 安藤 淳一
E-mail : jandoh@seisa.dohto.ac.jp 電話：011-372-3111 FAX：011-372-2580

■ 案内図

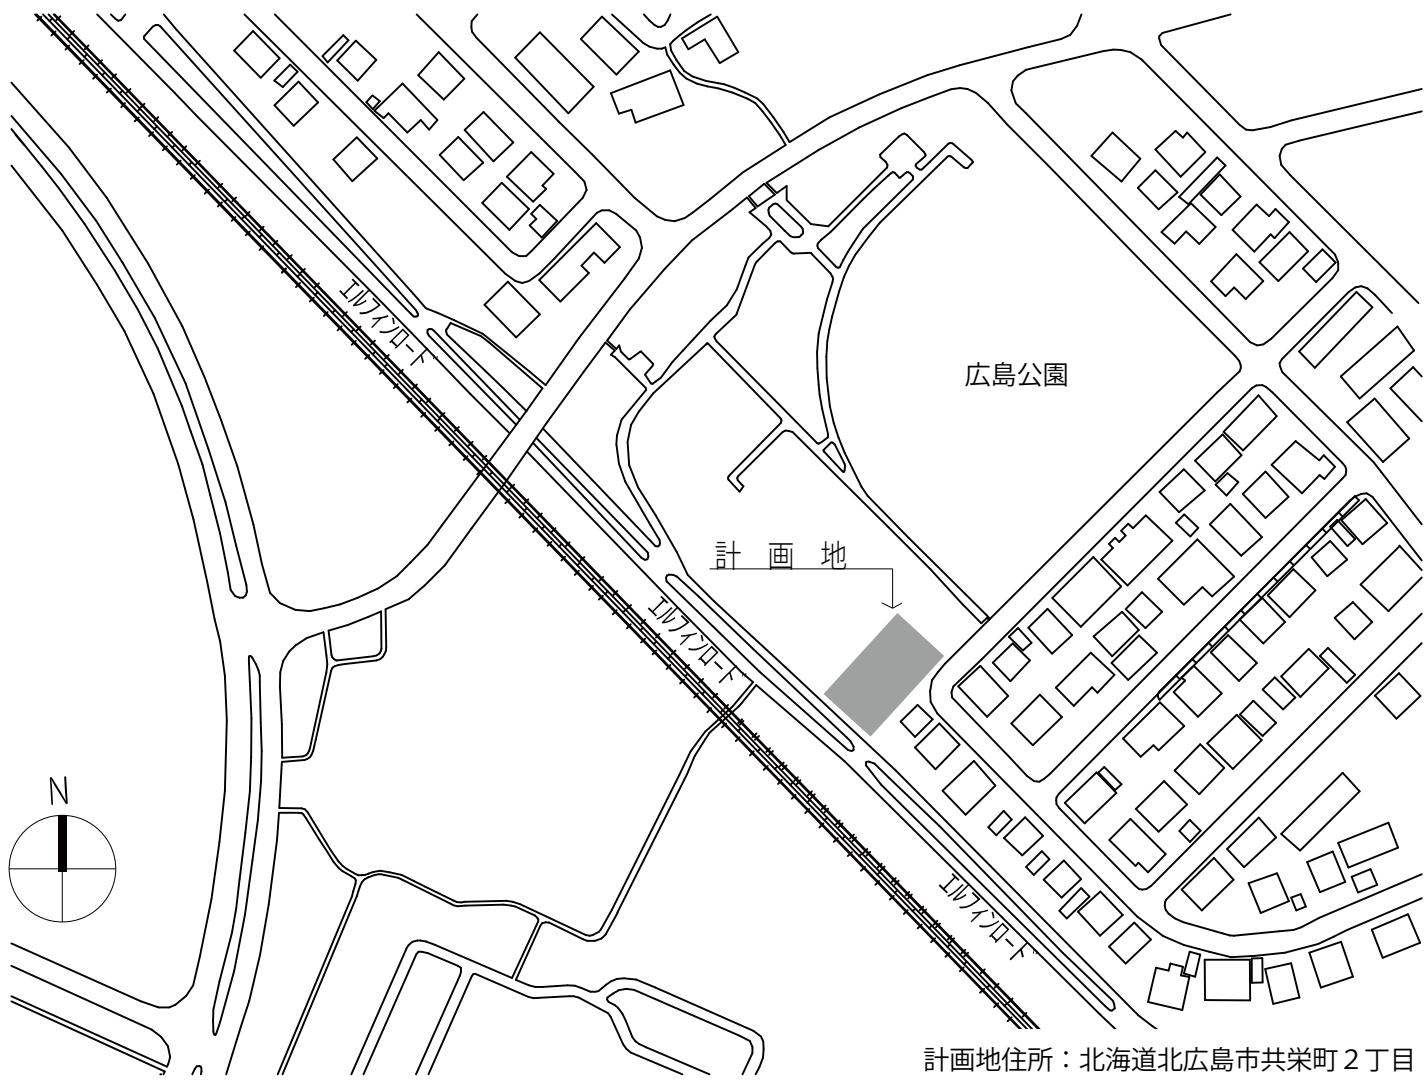

計画地住所：北海道北広島市共栄町2丁目

■ 敷地図

